


Схема застройки площадки по компетенции «Поварское дело»

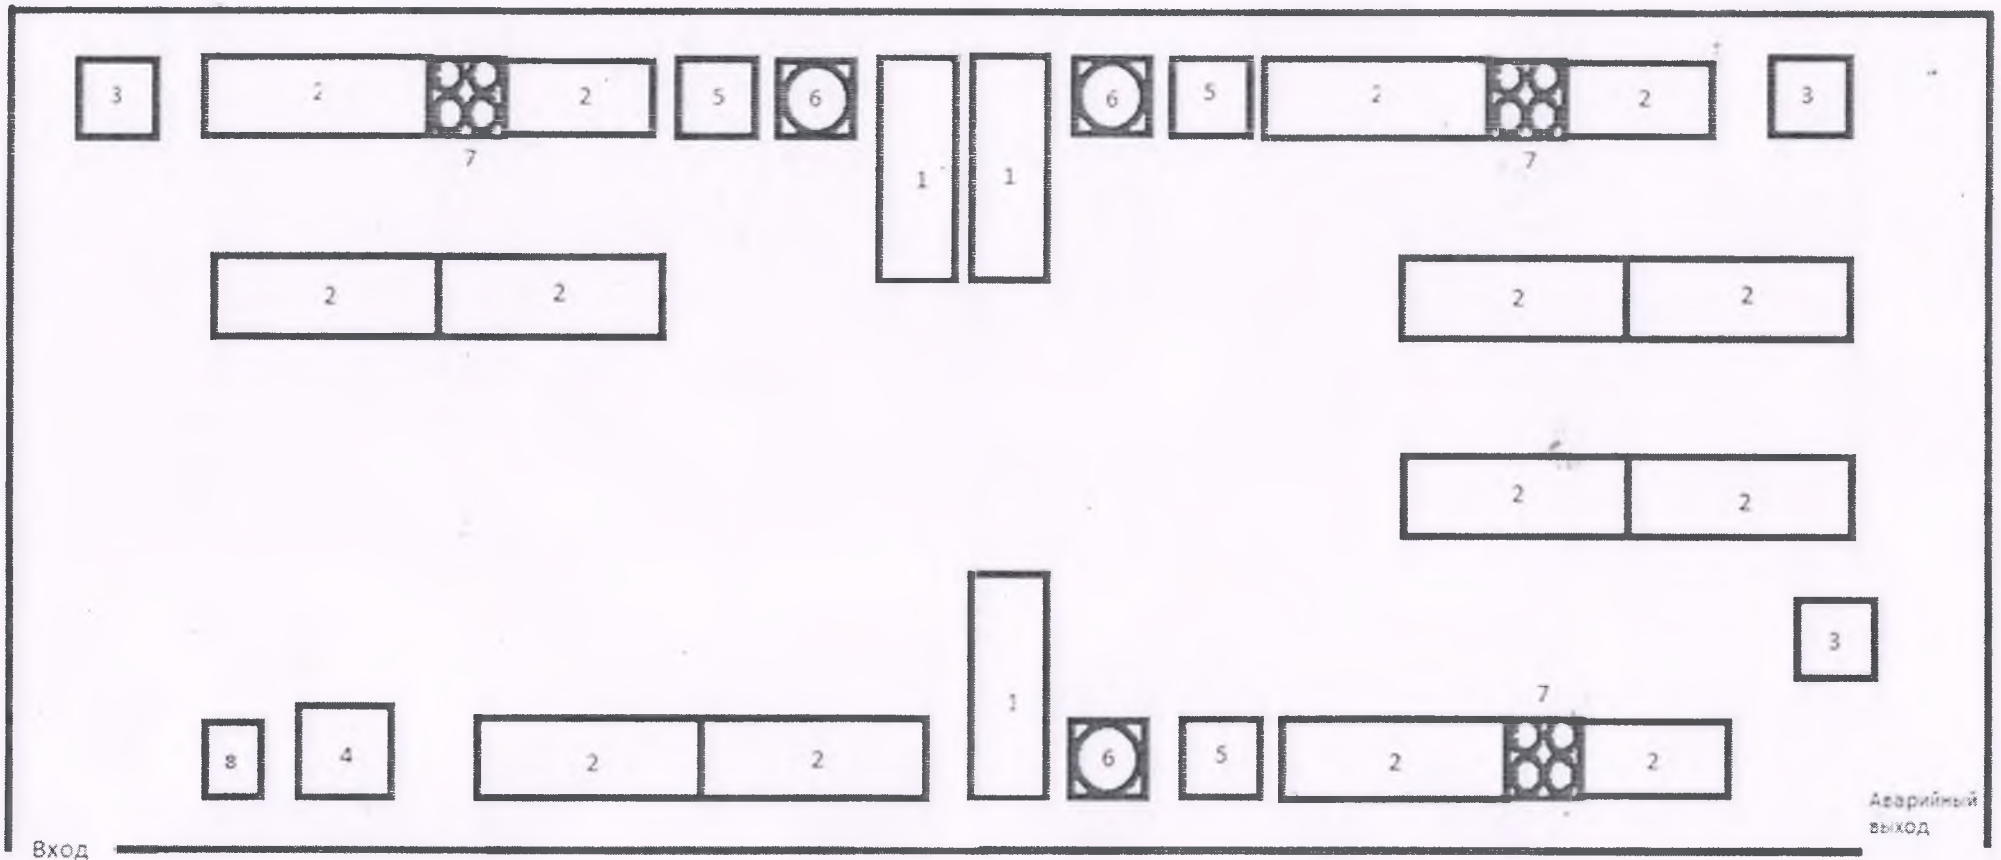

Обозначения:

- 1. Стеллаж
- 2. Стол
- 3. Пароконвектомат

- 4. Шкаф шоковой заморозки
- 5. Шкаф холодильный
- 6. Мойка

- 7. Индукционная плита
- 8. Стол под вакуумную упаковку

И.о. директора КЧР ГБПОУ КИПТГиС



З.Ю. Дармилова