




План застройки площадки КЧР ГБПОУ "Колледж индустрии питания, туризма и сервиса" по компетенции Поварское дело (г. Черкесск, ул. Доватора 8б, этаж - 1, Лаборатория № 1)

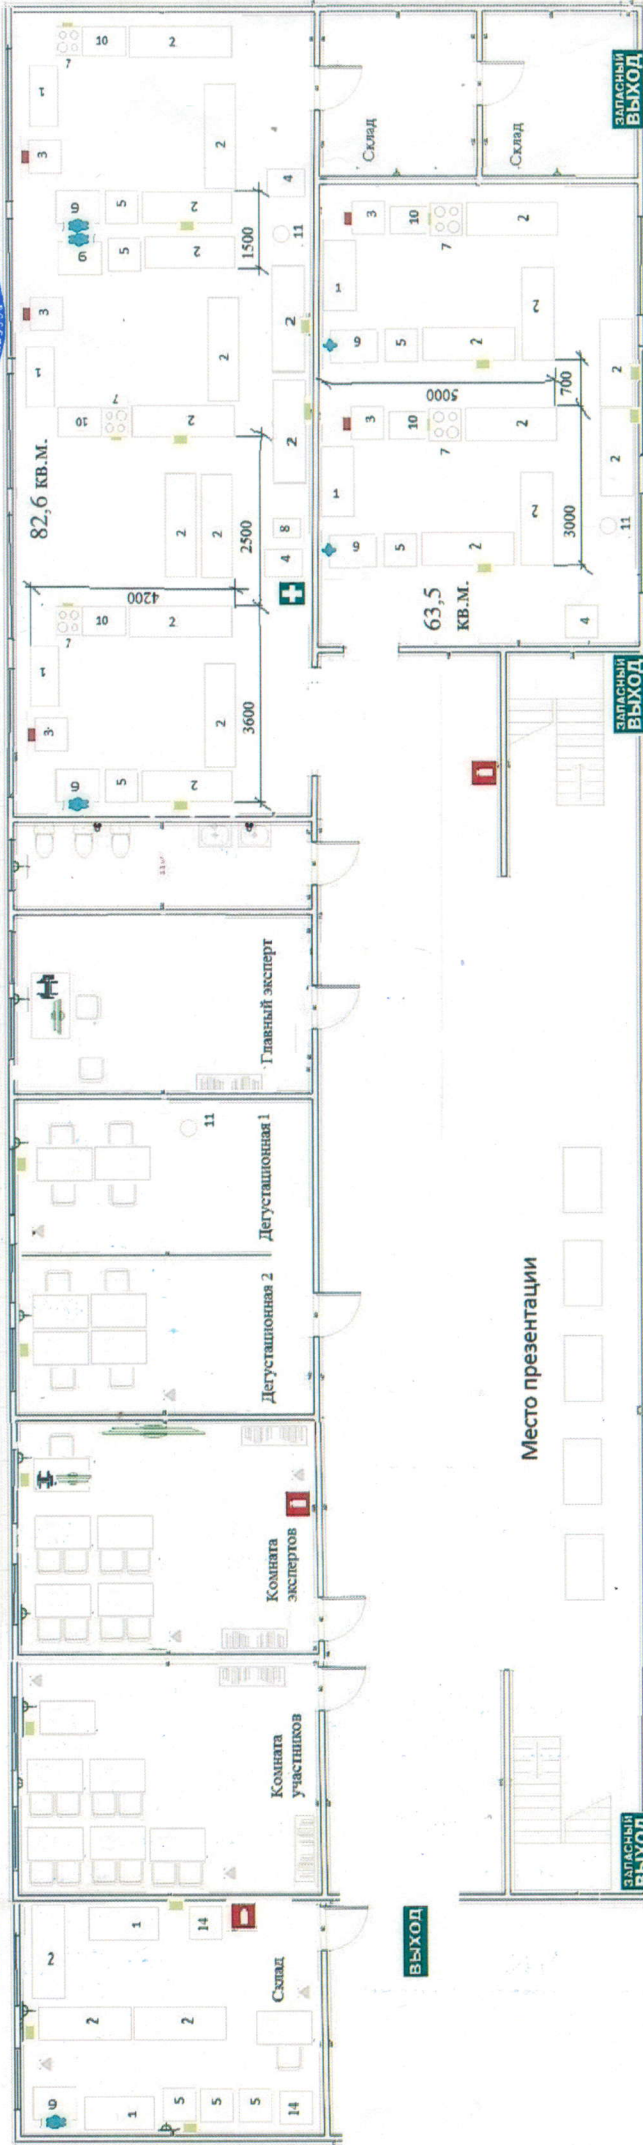

- 1. Стамбук
- 2. Стол 1800x600
- 3. Паронеготомат
- 4. Шкаф шоковой заморозки
- 5. Шкаф холодильный
- 6. Мойка
- 7. Индукционная плита
- 8. Стол под вакуумную упаковку
- 9. Зона окрашивания
- 10. Стол 1400x700
- 11. Куллер для воды
- 12. Стандартная розетка
- 13. Компьютер
- 14. Корзина для мусора
- 15. Шкаф холодильный низкотемпературный
- 16. Алтешка
- 17. Интеграционная доска
- 18. Шкаф (вешалка)
- 19. Принтер А4